



LES FRIMAS


MEGÈVE

CHALET ARBOIS
APPARTEMENT B001 - RDC
APARTMENT B001 - GROUND FLOOR
T4 SOUPLEx : 99,48 m²


DIMENSION DES PIÈCES / ROOM DIMENSIONS

Séjour - Cuisine / Living room - Kitchen: 29,78 m²
Chambre 1 / Bedroom 1: 12,40 m²
Entrée / Entrance: 8,23 m²
Salle d'eau 1 / Shower room 1: 6,81 m²
Total : 57,22 m²
Jardin / Garden: 114,24 m²
Total terrasse / Terrace: 26,12 m²

Note : Les surfaces Habitables, les détails architecturaux et les côtes sont susceptibles d'être légèrement modifiés lors de la mise au point définitive.
Living areas, architectural details and dimensions are subject to slight modifications when finalised.

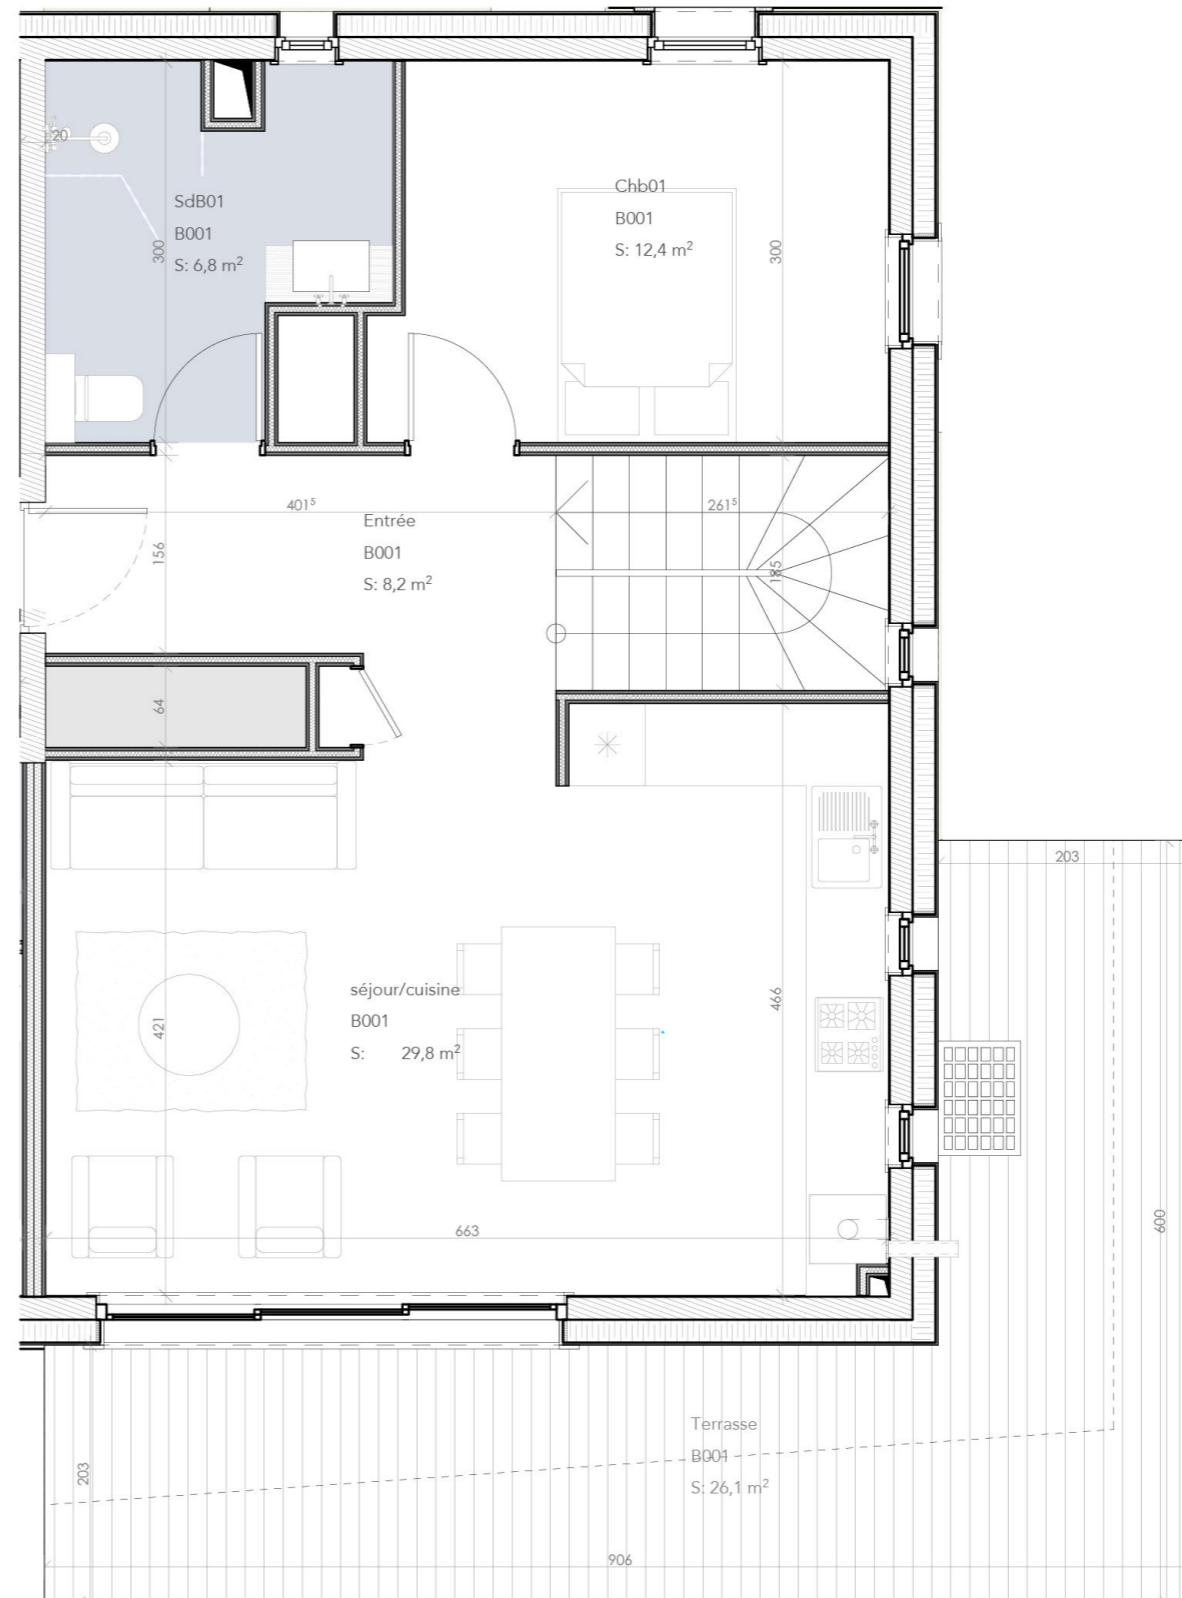

Localisation / Location

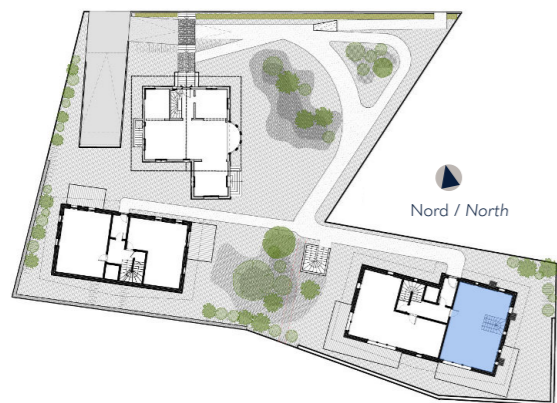

Façade Sud / South Front



LES FRIMAS


MEGÈVE

CHALET ARBOIS
APPARTEMENT B001 - R-1
APARTMENT B001 - BASEMENT
T4 SOUPLÉX : 99,48 m²


DIMENSION DES PIÈCES / ROOM DIMENSIONS

Buanderie / Laundry: 3,46 m²
Dégagement / Clearance: 3,50 m²
Dortoir / Dormitory: 10,84 m²
Chambre 2/ Bedroom 2: 11,73 m²
Sauna: 3,17 m²
Salle d'eau 1/ Shower room 1: 3,4 m²
Salle d'eau 2/ Shower room 1: 4,06 m²
WC: 2,10 m²
Total : 42,26 m²

Note : Les surfaces Habitables, les détails architecturaux et les côtes sont susceptibles d'être légèrement modifiés lors de la mise au point définitive.
Living areas, architectural details and dimensions are subject to slight modifications when finalised.

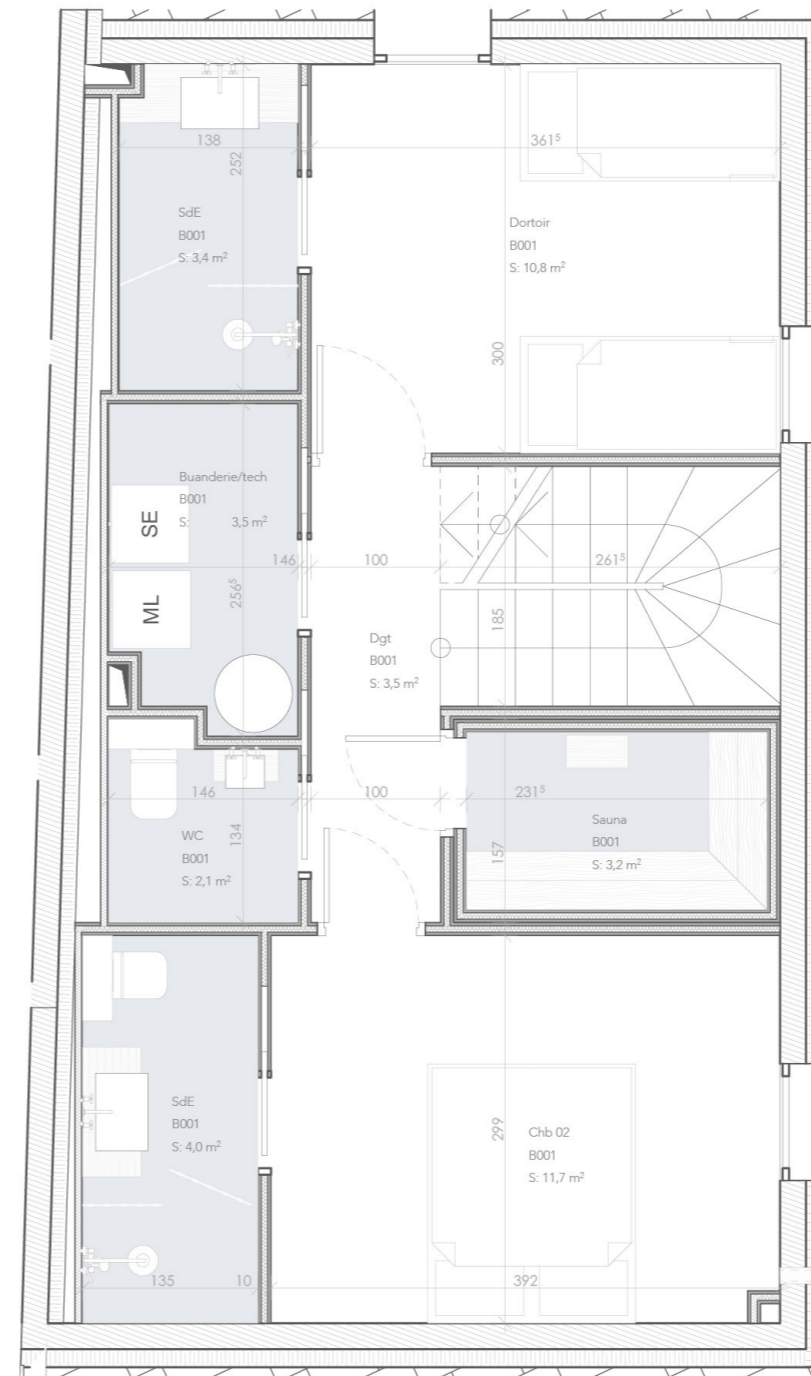

Localisation / Location

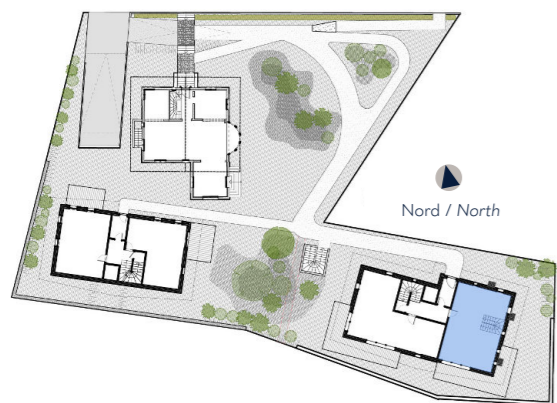

Façade Sud / South Front