




LES FRIMAS  
MEGÈVE

CHALET ARBOIS  
APPARTEMENT B101 - 1<sup>ER</sup> ÉTAGE  
APARTMENT B101 - 1<sup>ST</sup> FLOOR  
T3 : 70,09 m<sup>2</sup>


DIMENSION DES PIÈCES / ROOM DIMENSIONS

Chambre 1 / Bedroom 1: 11,85 m<sup>2</sup>  
Chambre 2 / Bedroom 2: 11,69 m<sup>2</sup>  
Entrée / Entrance: 6,88 m<sup>2</sup>  
Salle d'eau 1 / Shower room 1: 4,61 m<sup>2</sup>  
Salle d'eau 2 / Shower room 2: 3,24 m<sup>2</sup>  
Séjour - Cuisine / Living room - Kitchen: 29,70 m<sup>2</sup>  
WC: 2,22 m<sup>2</sup>  
Total : 70,09 m<sup>2</sup>  
Total Balcon / Balcony: 20,68 m<sup>2</sup>

Note : Les surfaces Habitables, les détails architecturaux et les côtes sont susceptibles d'être légèrement modifiés lors de la mise au point définitive.  
Living areas, architectural details and dimensions are subject to slight modifications when finalised.

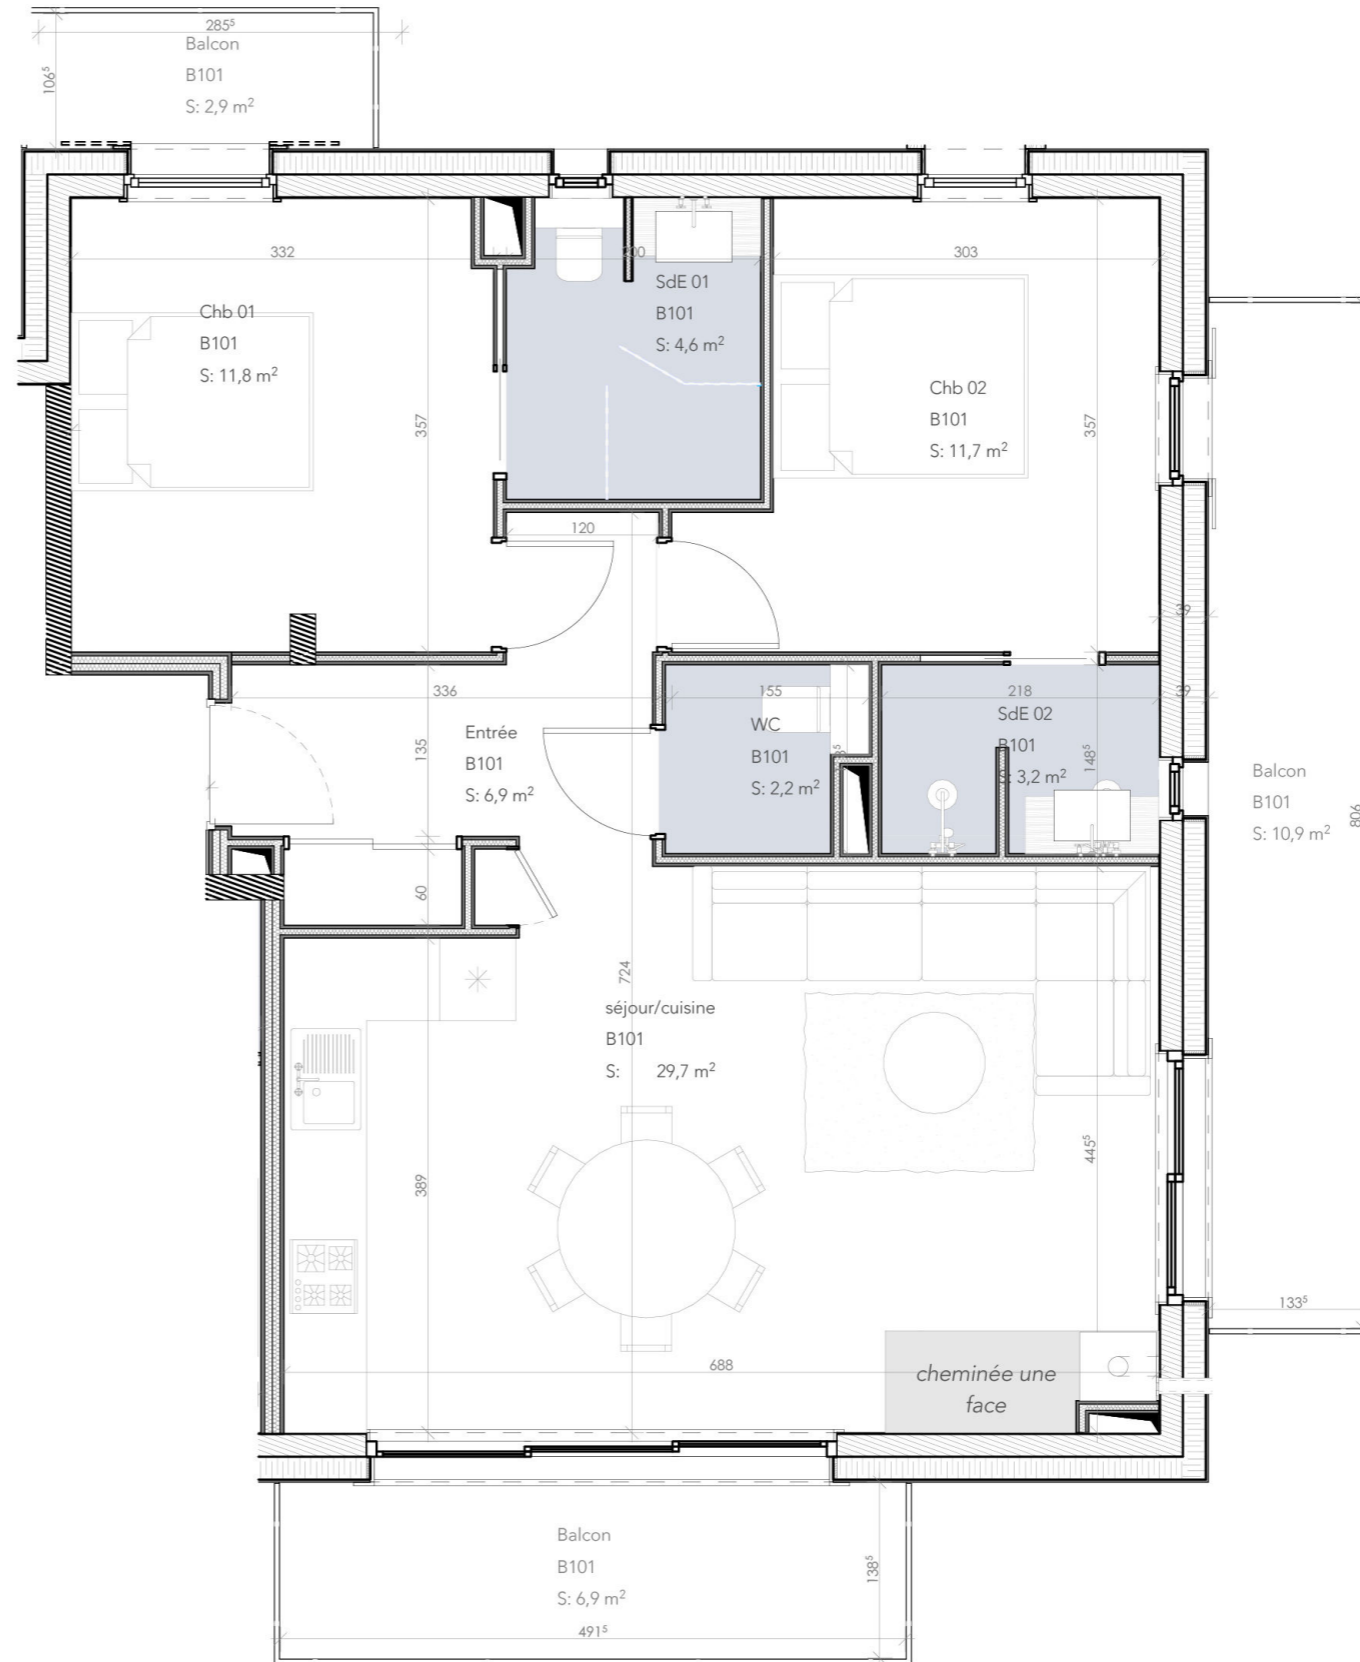

Localisation / Location

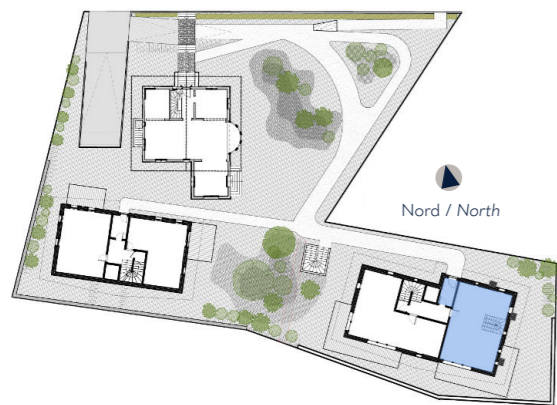

Façade Sud / South Front